Normen / montage >

model voor wandmontage (P-W)

Montage tegen de wand

(zij- achteraanzicht schaal 1:5)

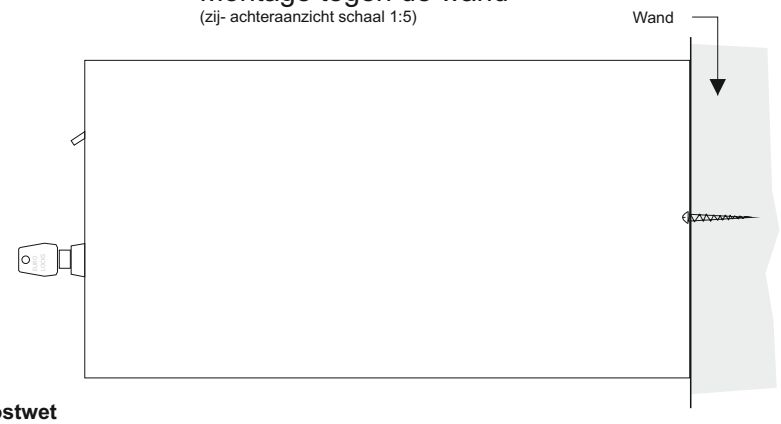

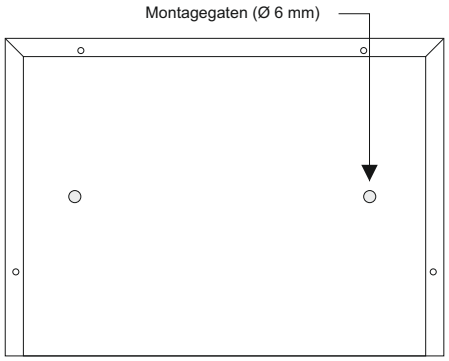

Postwet
Toegepaste postkasten voldoen aan de Postwet 2009 welke bepalend is voor (inwendige) afmetingen en inbouwhoogtes.
Woonkeur
Toegepaste post- belkasten voldoen op verzoek aan dit keurmerk als het bellentableau zich tussen 900 en 1200 mm, en de sloten zich tussen 700 en 1350 mm bevinden. Alle accessoires zijn minimaal 500 mm uit inwendige hoeken van een gebouw gesitueerd.

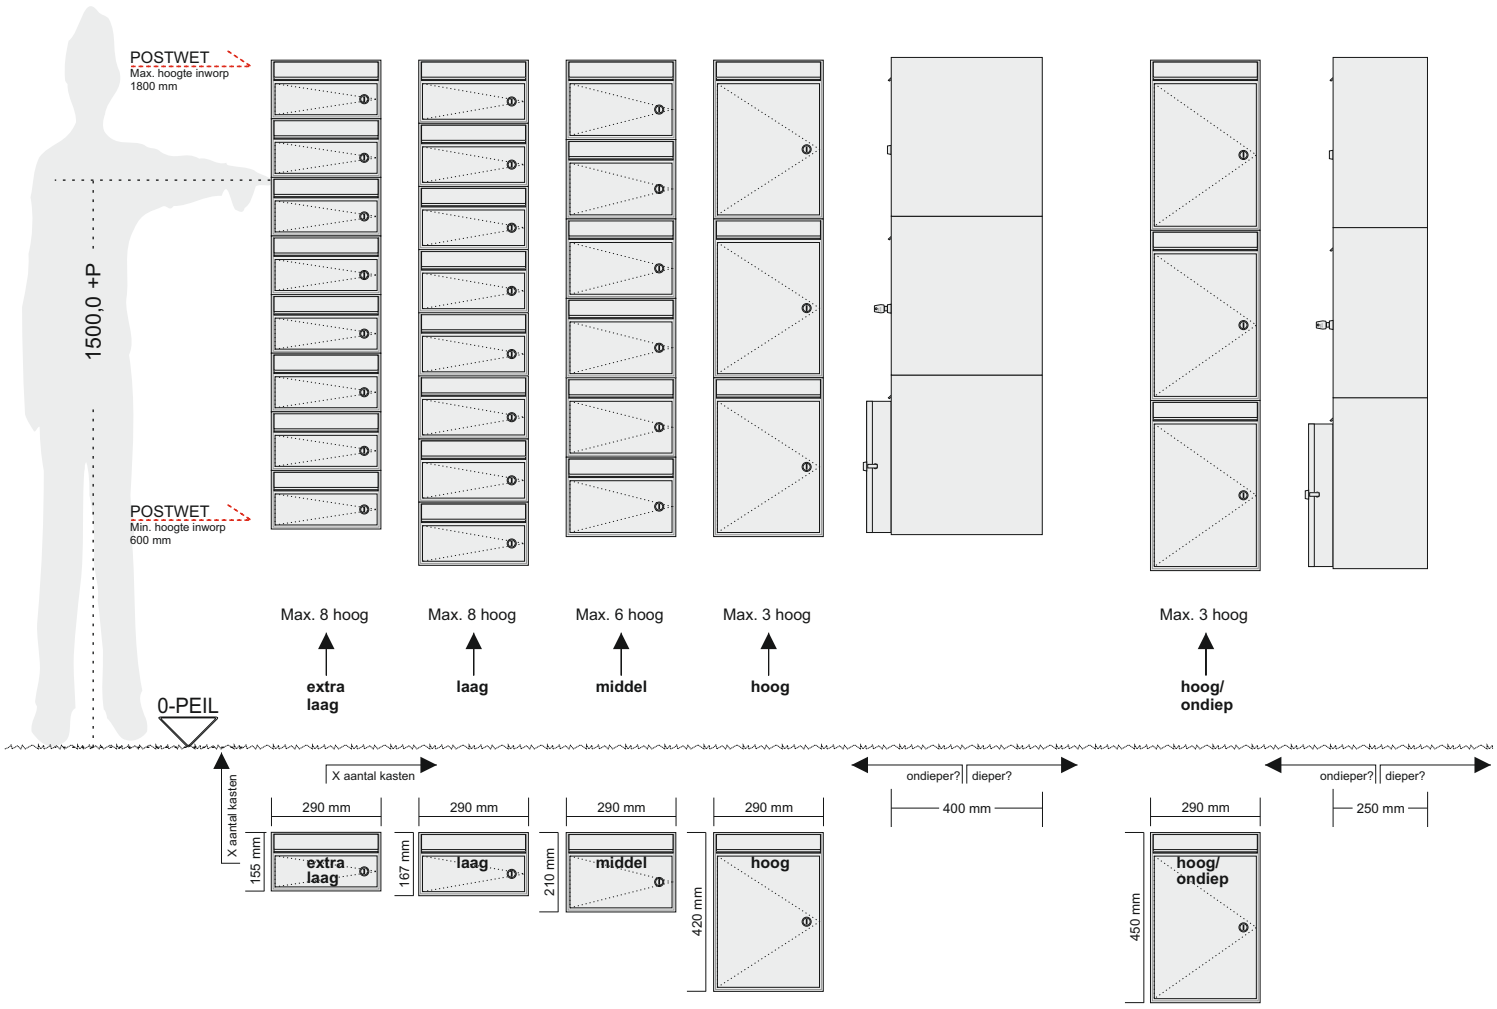

Opties >

model voor wandmontage (P-W)

OPTIES Postwens aanduidingen

Voor Zij

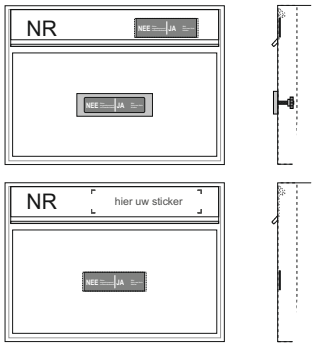

Voorbeelden postwens aanduidingen

Er zijn diverse mogelijkheden voor JA/NEE- en/of naamplaathouders waar de gebruiker een postwens- of naamplaatje kan plaatsen. Eenvoudig en effectief zijn onze ingekraste markeringslijnen met de tekst “hier uw sticker”, welke de plaats aan geven voor een (postwens) sticker. Hiernaast staan enkele voorbeelden afgebeeld hoewel er meer en/of andere combinaties mogelijk zijn.

OPTIES Belpanelen

Voor Zij

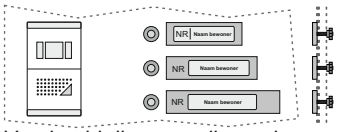

Voorbeeld diverse opliggende intercom / video, beldrukkers en naamplaathouders

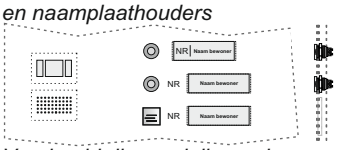

Voorbeeld diverse inliggende intercom/ video, beldrukkers naamplaathouders

Er zijn diverse mogelijkheden, materialen, kleuren en soorten naamplaathouders en beldrukkers op of in belpanelen toe te passen. Standaard worden onze massief aluminium naamplaathouders toegepast. Eventueel is het mogelijk de houders en zelfs beldrukkers volledig in te werken. Diverse apparatuur (niet meegeleverd) kan door ons worden in- of opgebouwd.

OPTIES Anti diefstal systemen

Voor Zij

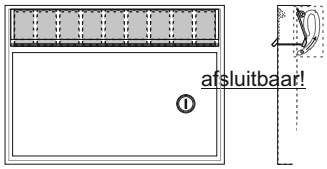

Voorbeeld anti diefstal lamellen

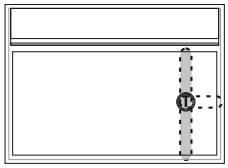

Voorbeeld driepunts sluitingen

Om het ontvreemden van poststukken zoveel mogelijk tegen te gaan kunnen er naast de standaard gemonteerde anti diefstal strippen ook aluminium anti diefstal lamellen achter de inworpen gemonteerd worden. Door de RVS pen door de sleuf naar boven te brengen zal de inworp geblokkeerd worden (handig rond de jaarwisseling).
De deurtjes (uitneemzijde) zijn extra te beveiligen met RVS driepunts sluitingen.

OPTIES Graveringen

Voor Achter

Voorbeeld logo in bellenpaneel

Voorbeeld huisnummer in deur

Standaard graveren wij de huisnummers en namen in onze briefkleppen, naamplaathouders, nummer- en naamplaatjes. Er zijn echter veel mogelijkheden om graveerwerk in plaatwerk toe te passen. Zelfs bedrijfslogo’s kunnen worden gegraveerd en in diverse kleuren ingelakt.

OPTIES Afdek kappen

Voor Zij

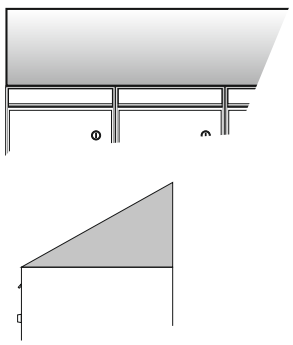

Voorbeeld schuine afdek kap

Een schuine afdek kap zorgt voor een fraaie afwerking van de bovenzijde van de kasten unit. Tevens kunnen er, indien deze kap een minimale hellingshoek van 30 graden heeft, geen poststukken worden opgelegd. Indien uw kasten unit buiten is opgesteld voldoet uw project aan het Politie keurmerk.

OPTIES Afwerking units

Achter Zij

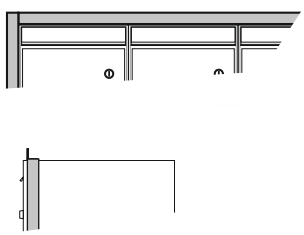

Voorbeeld hoeklijn afwerkrand

Ter afwerking van een kasten unit kan er een hoeklijn mee geproduceerd en geleverd worden. Deze zijn in diverse materialen en kleuren leverbaar. Veelal wordt een hoeklijn toegepast om een loze ruimte tussen de kasten en een sparing in de wand netjes af te werken.
Tevens kunnen wij ander plaatwerk op maat afstemmen welke voor een fraaie afwerking zorgen.